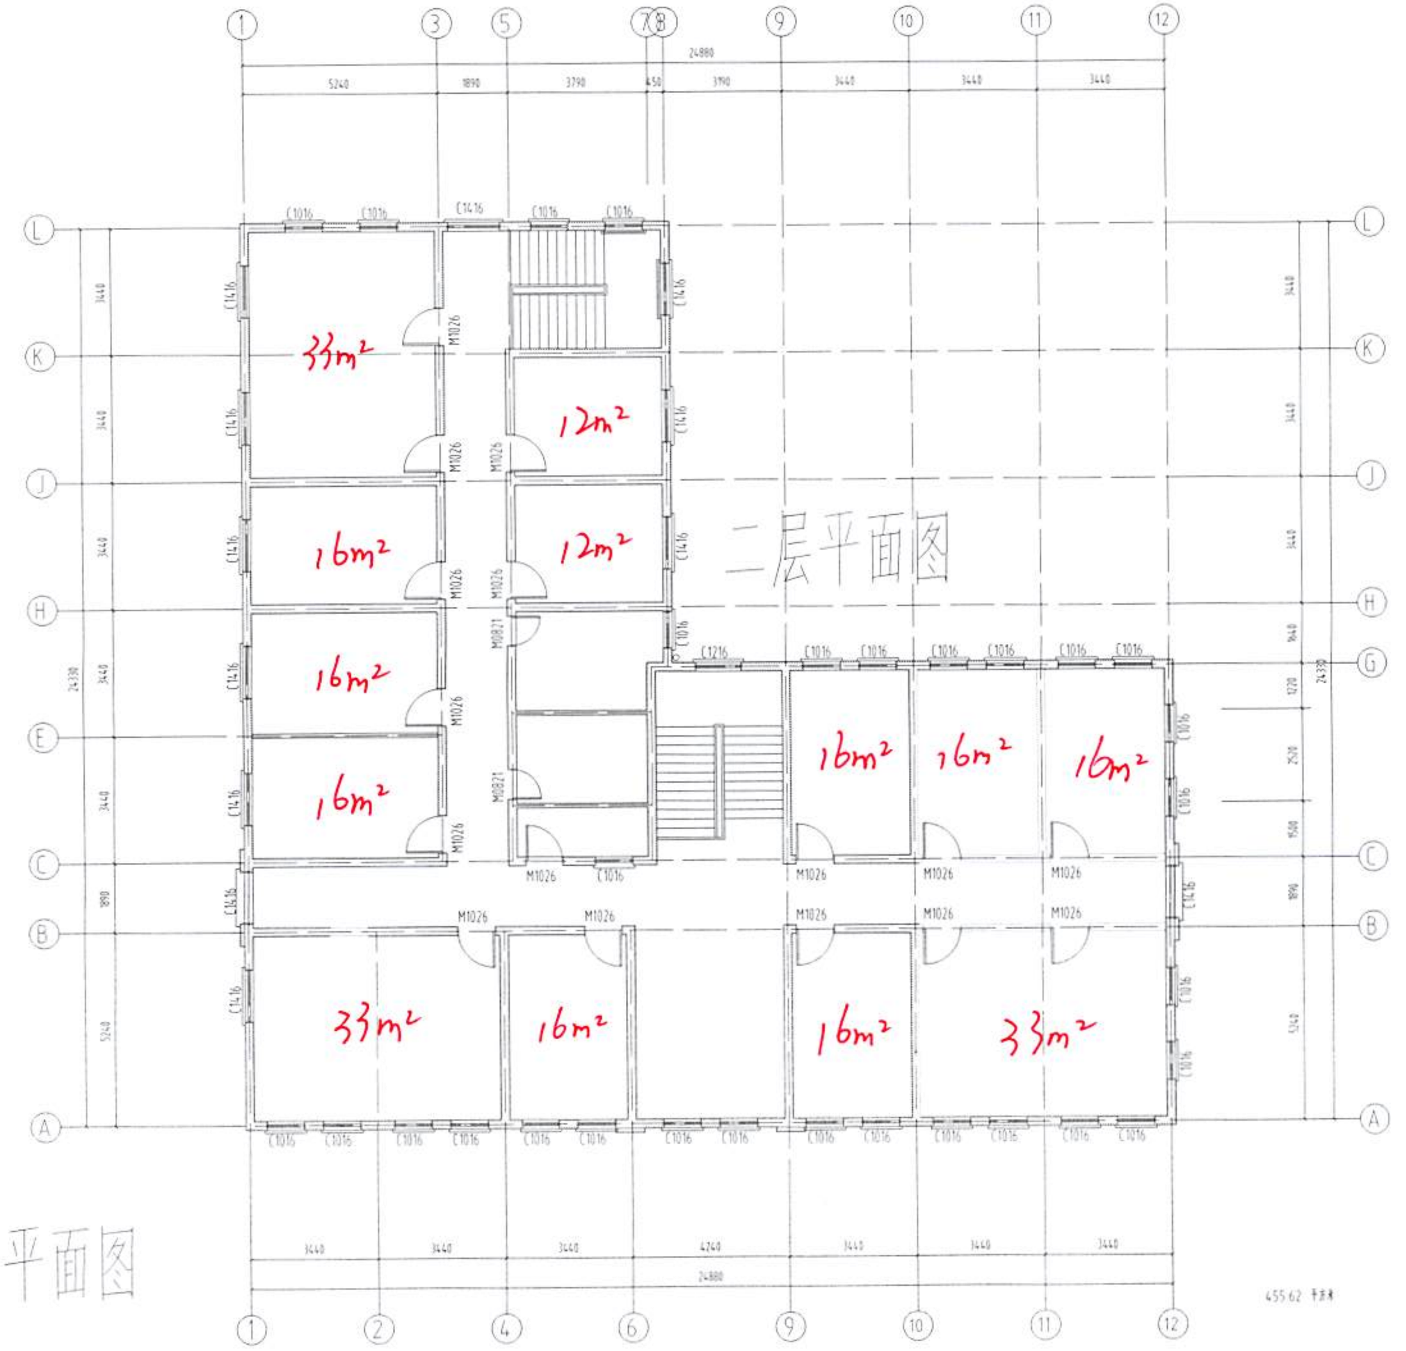
1
3
5
7
8
9
10
11
12
24880
5240
1890
3790
450
3790
3440
3440
3440
L
K
J
H
G
E
C
B
A
C1016
C1416
M1026
M0821
C1216
33m²
12m²
12m²
16m²
16m²
16m²
16m²
16m²
16m²
33m²
16m²
16m²
33m²
24330
1640
1220
2520
1500
1890
5240
3440
4240
1
2
4
6
9
10
11
12
455.62 平方米
二层平面图

二层平面图

ZHONG LU SHE JI ®

湖北中鲁古建园林
设计有限公司
HUBEI ZHONGLU GUJIANYUANLIN
SHEJI YOUXIANG GONGSI

乙级证书号
A242000938

出图章

注册执业章

建设单位	
皖南医学院	
工程名称	
赭麓校区行政楼	
项目名称	
加固改造工程	
图纸名称	
审定人	
审核人	
项目负责人	
校对人	
设计人	
设计编号	2018-AH-WN001
设计阶段	施工图
图 别	建施
图 号	
日 期	2018.05

注：本图加盖出图专用章后方可有效
服务电话0714-8769758
传 真0714-6718235
公 司QQ 93334340
公司网址 WWW.HBZLSJ.COM
公司地址 湖北省大冶市...
B幢2-1号

郑重声明：为维护公司信誉及客户利益，防止社会不法行为，请收到图后与我公司核实图纸真伪